


INGRESSO M.KOSICA

NOVI PARK/PIANO INTERRATO - 2

A) AREA DESTINATA ALLA CESSIONE IN DIRITTO DI SUPERFICIE

TRIBUNA

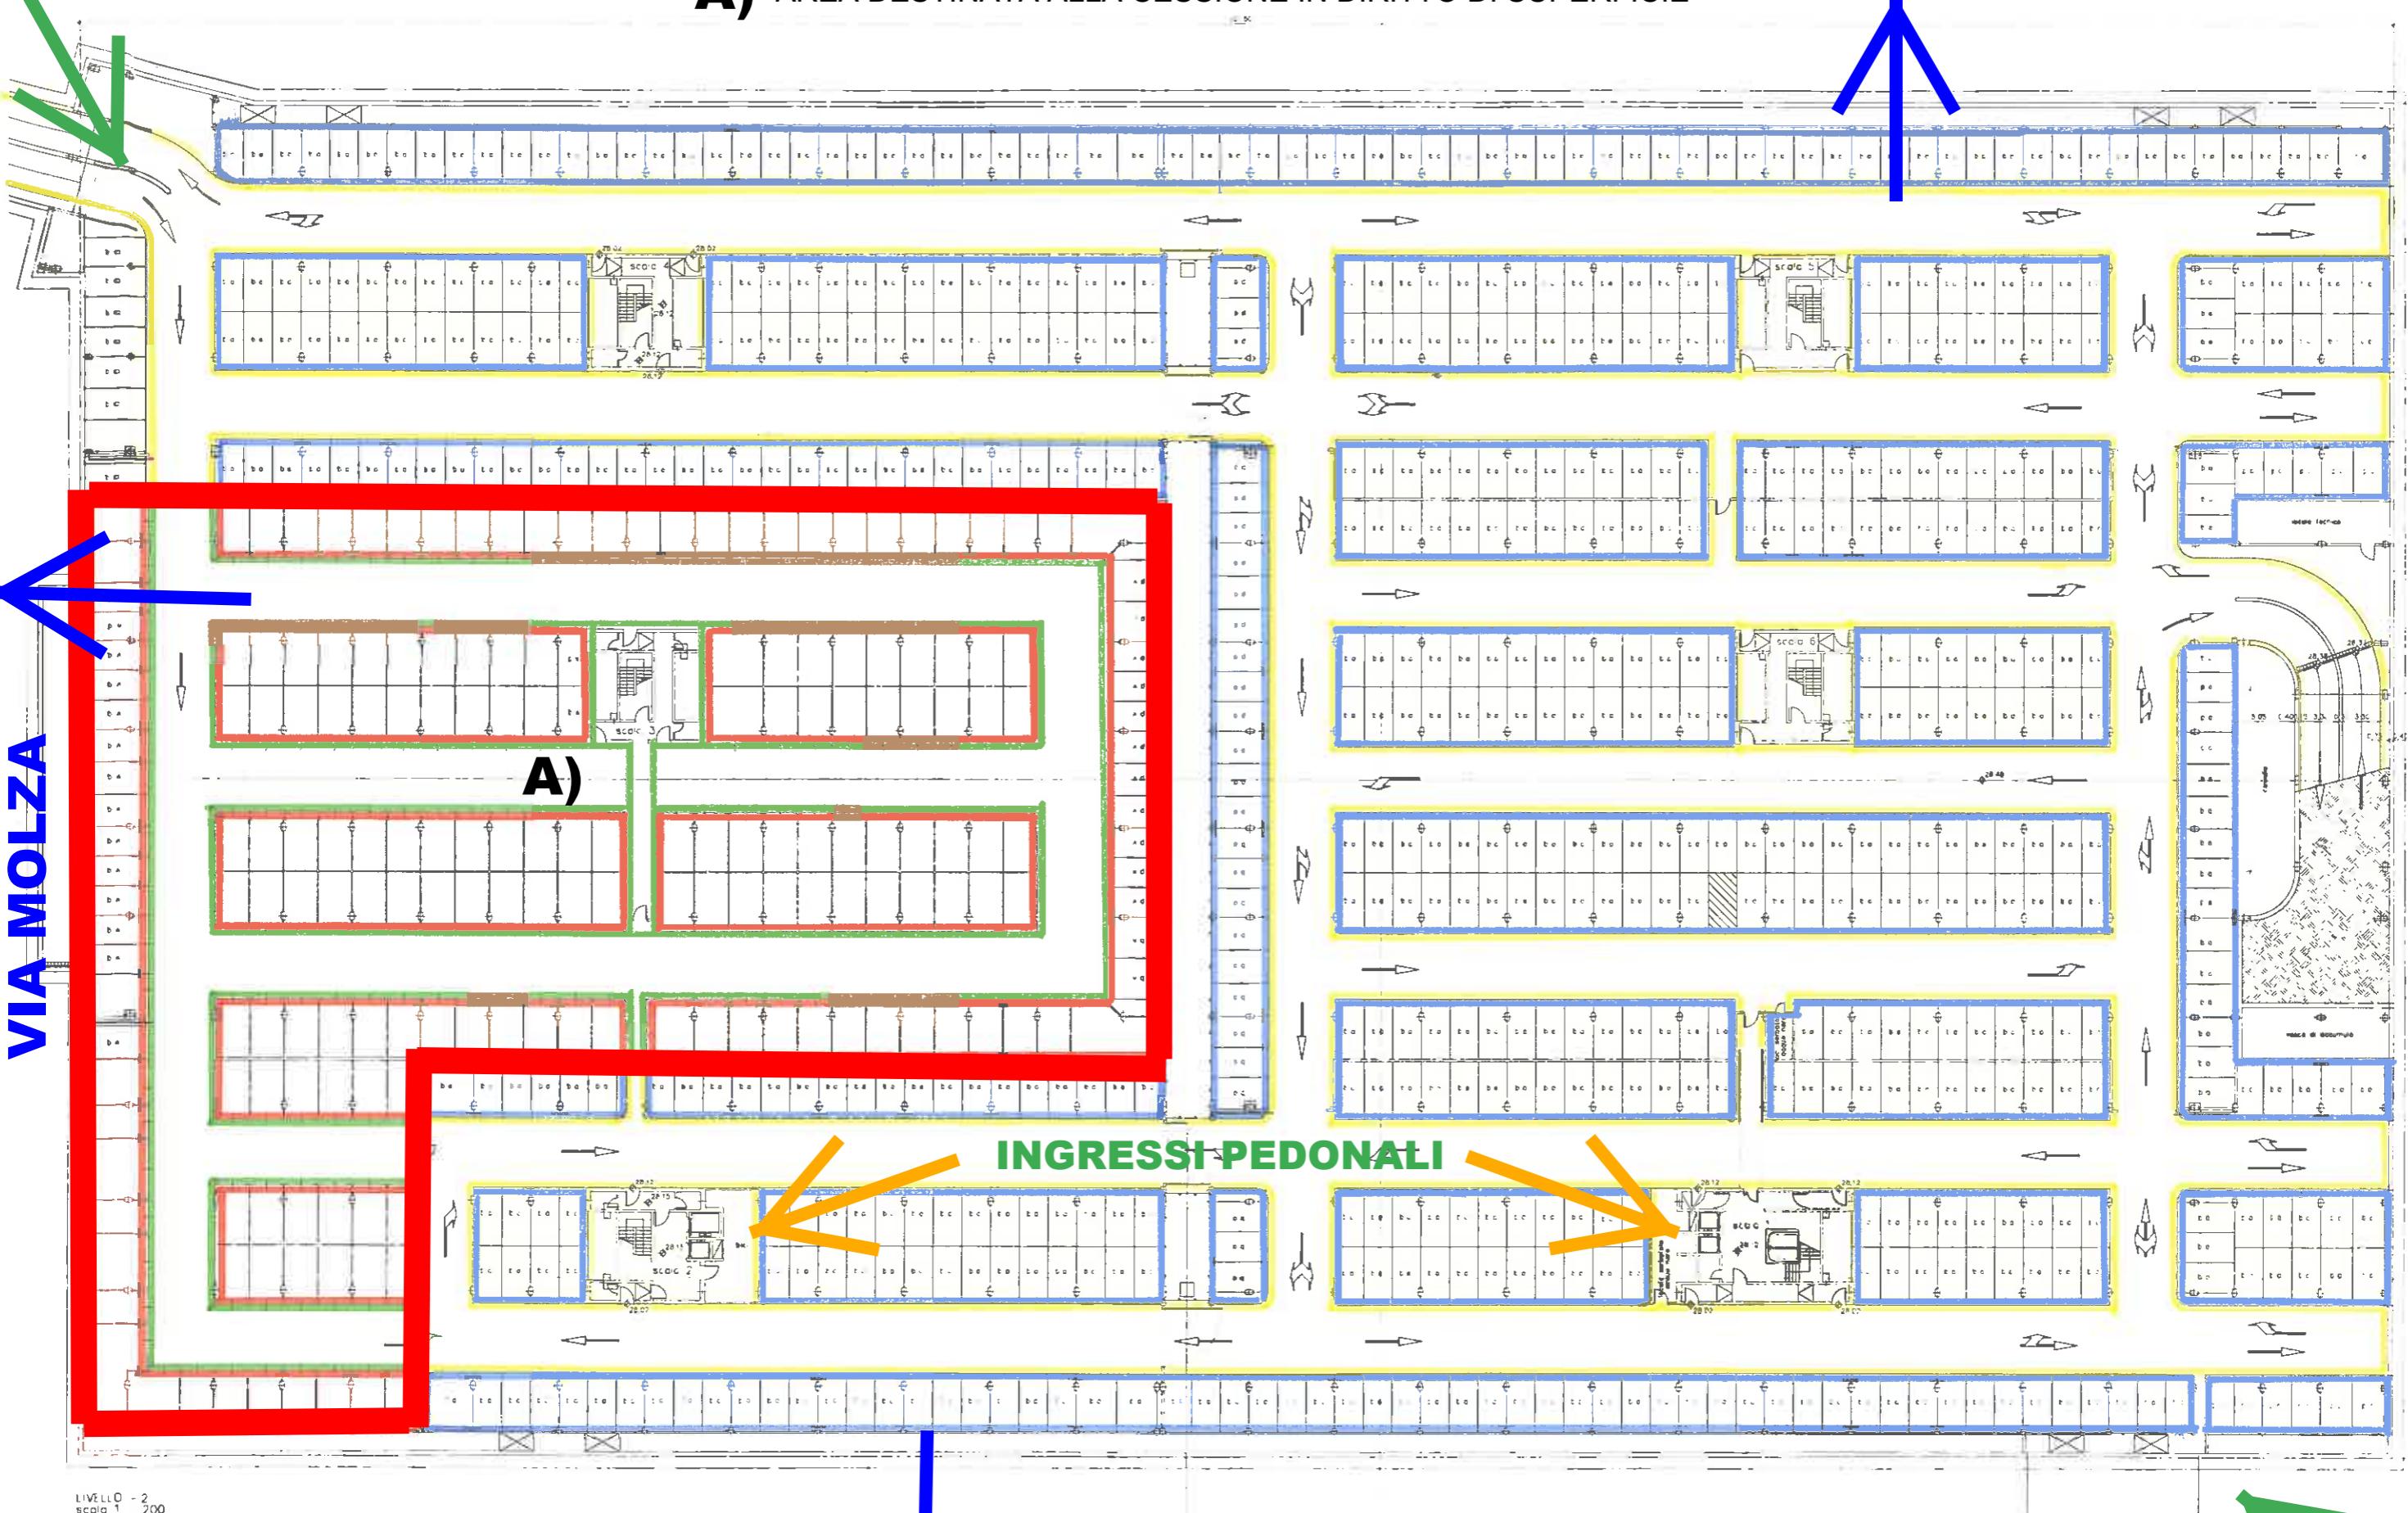

FORO BOARIO

INGRESSO AUTO FONTANELLI